



ZLATÝ ANDĚL

ČESKÝ KRUMLOV

SEMINÁŘE & EVENTY

SPOLEČENSKÉ CENTRUM
“HROZEN”



WELCOME

Přijďte sdílet své nápady a plány do Českého Krumlova, malebného města s pohádkovou atmosférou. V samém srdci města můžete nyní sdílet své pracovní i společenské zážitky v nově zrekonstruovaných víceúčelových prostorech.

Využít můžete také naše restarauce, kavárnu, noční bar a samozřejmě je parkování pro vaše hosty.

Máme vše, co potřebujete na jednom místě!



KONFERENČNÍ PROSTORY




V rámci jednoho podlaží jsou umístěny nejen dvě konferenční místnosti, ale také plně vybavenou kuchyň, bar, šatnu i toalety.

Tyto prostory jsou umístěny v prvním patře bez výtahu. Místnosti lze využít samostatně, ale také společně - jsou propojeny dveřmi.


MÍSTNOST 1 - DIVADELNÍ SEZENÍ

MAX. 90 OSOB 1:20

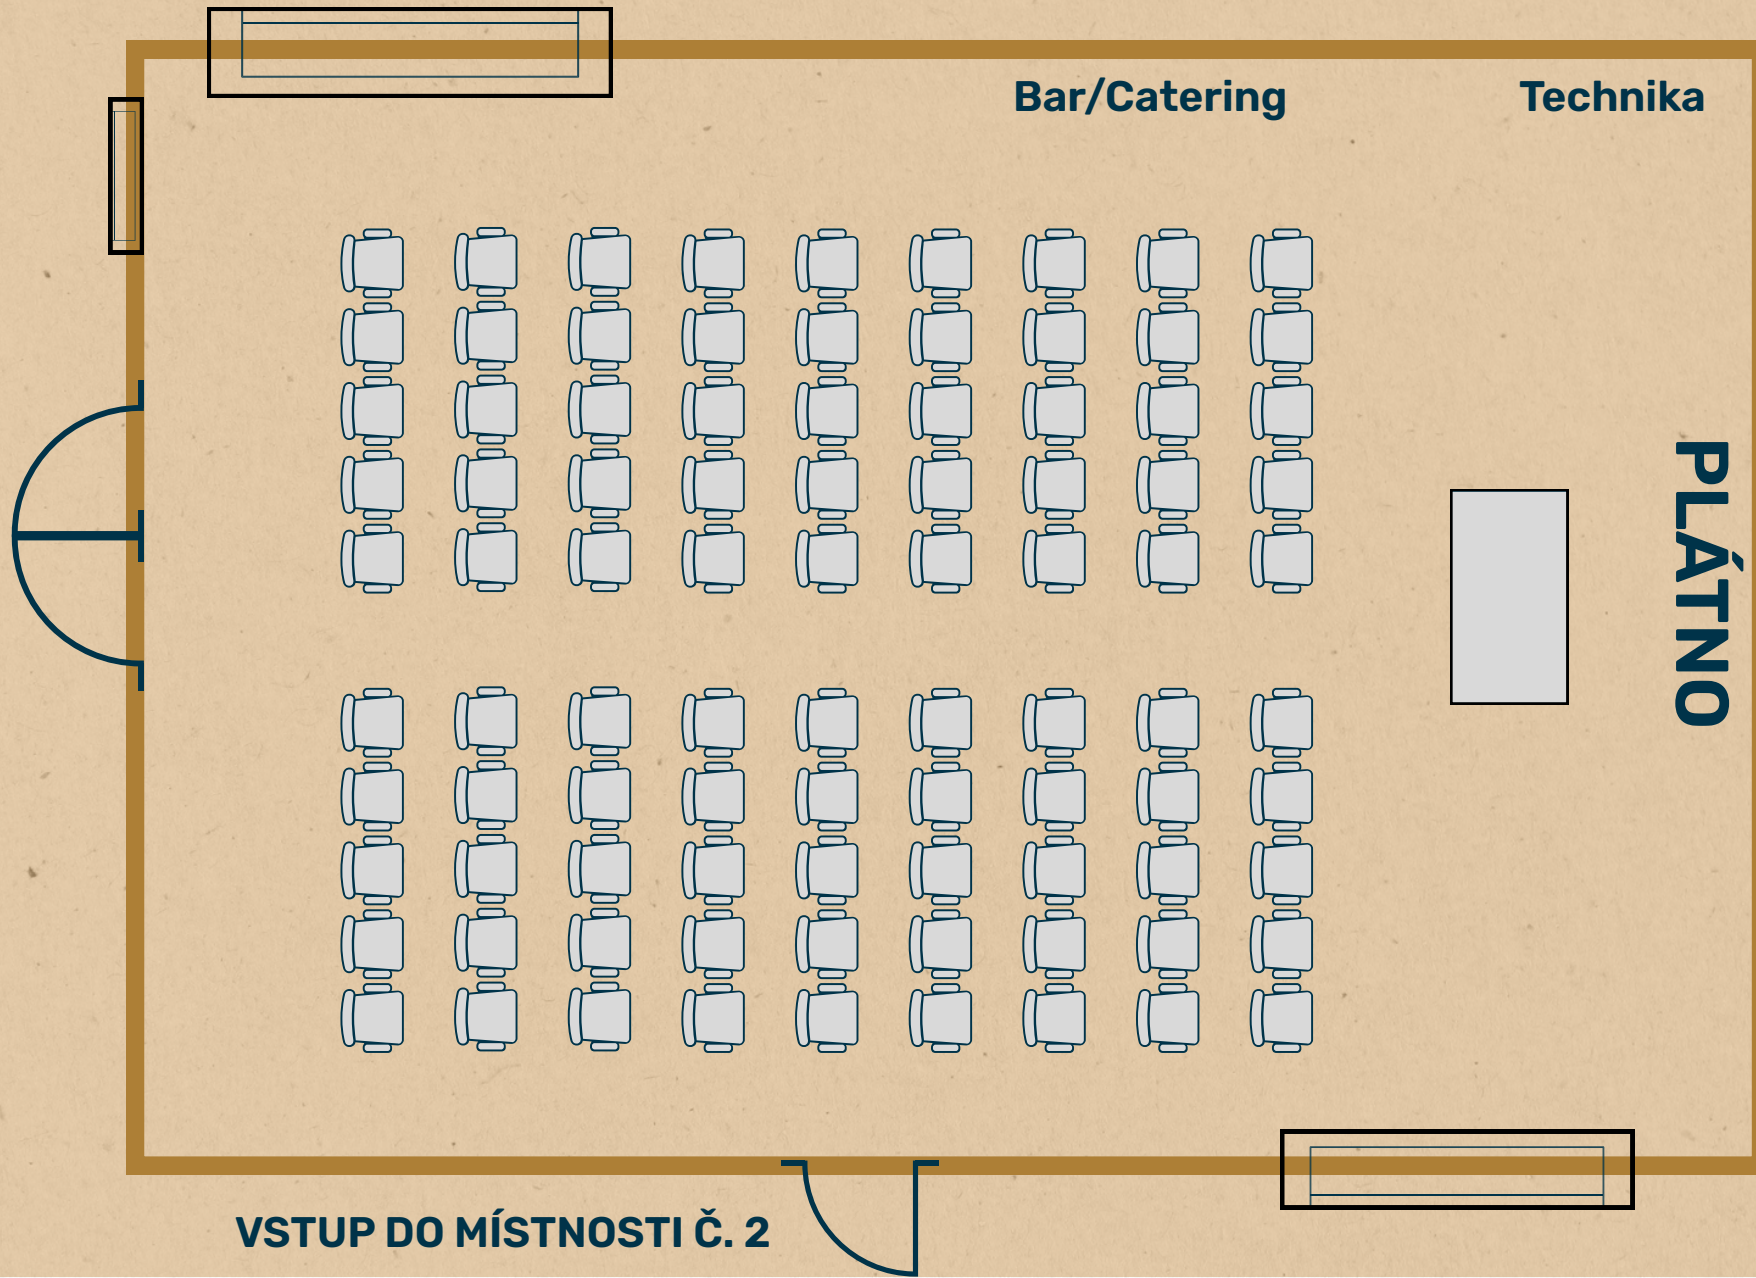


MÍSTNOST 1 - SEMINÁŘE

40 OSOB 1:20

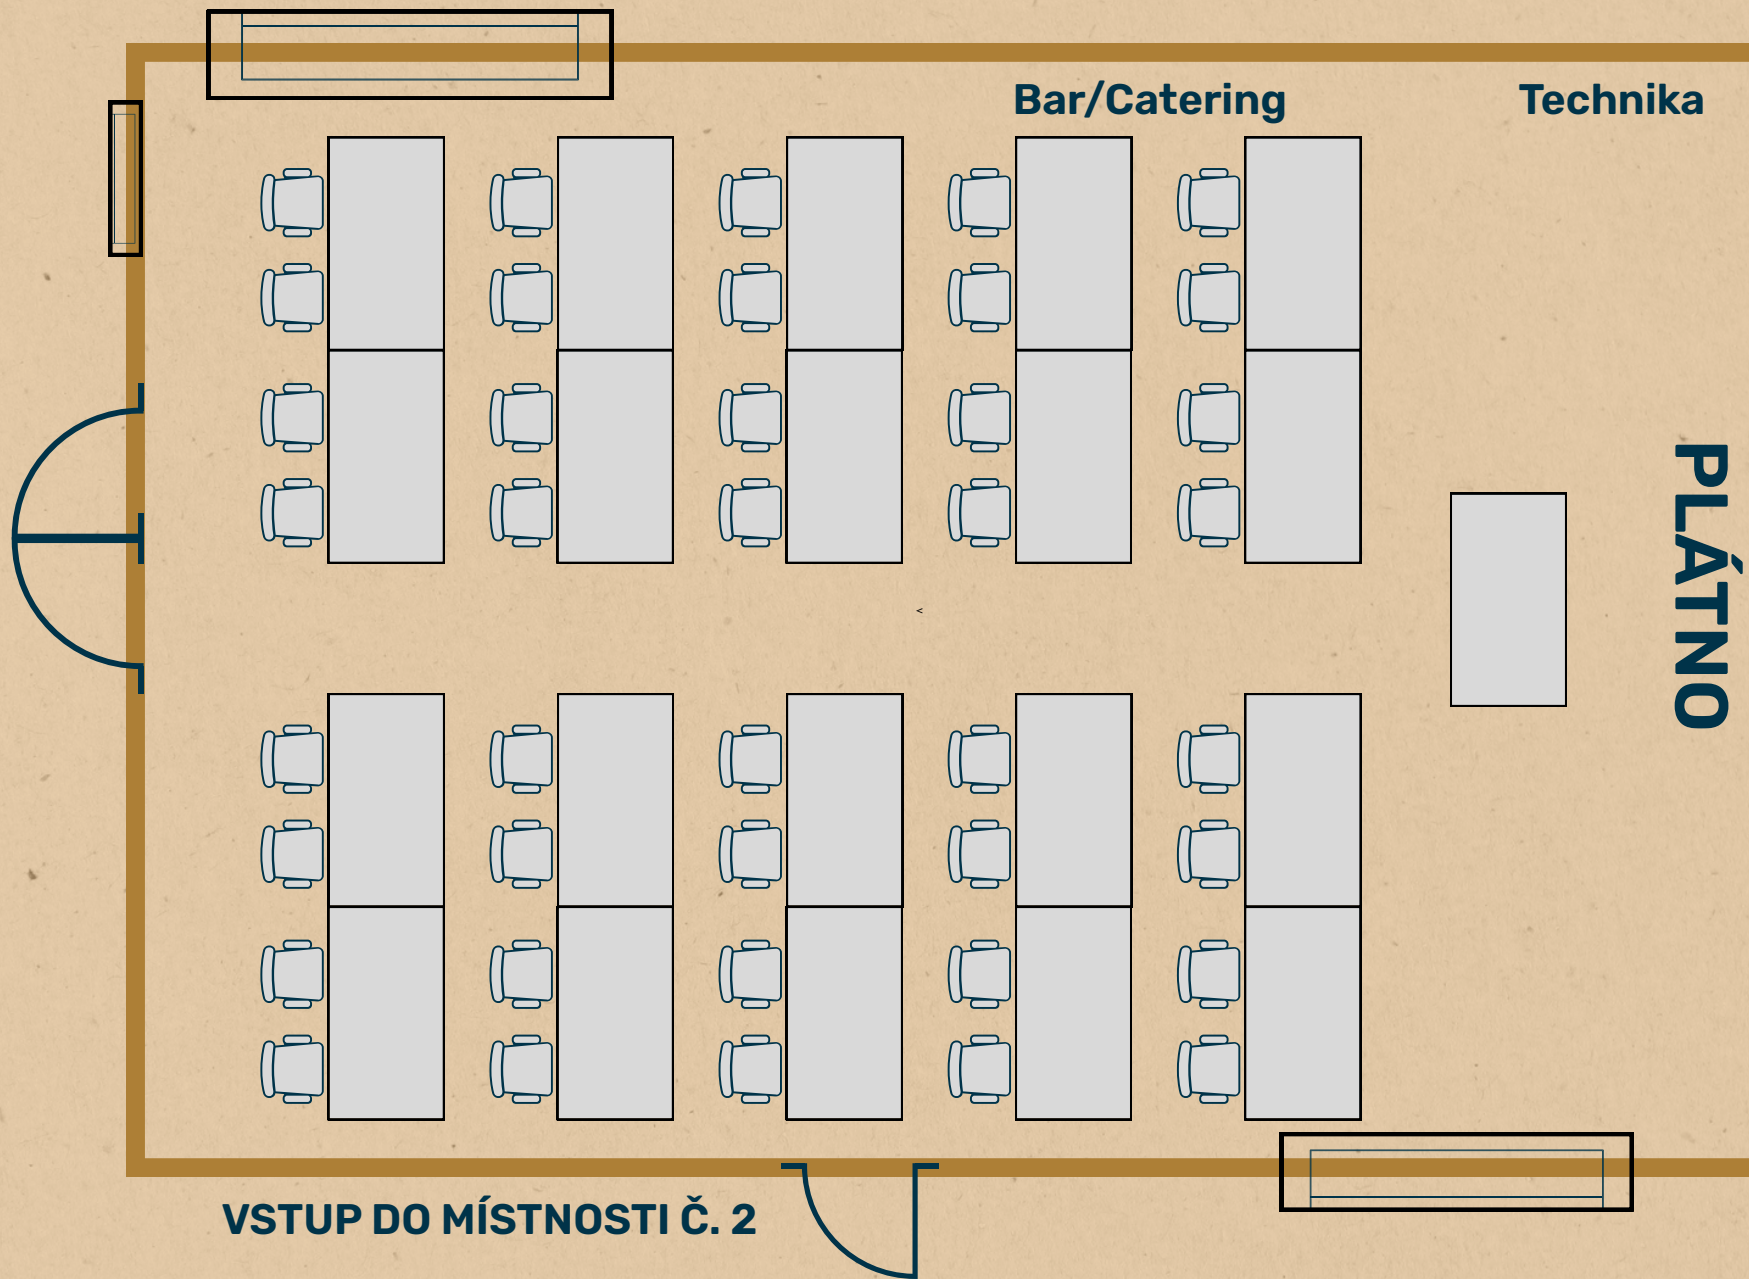


MÍSTNOST 1 - SEZENÍ "U"

MAX. 22 OSOB 1:20

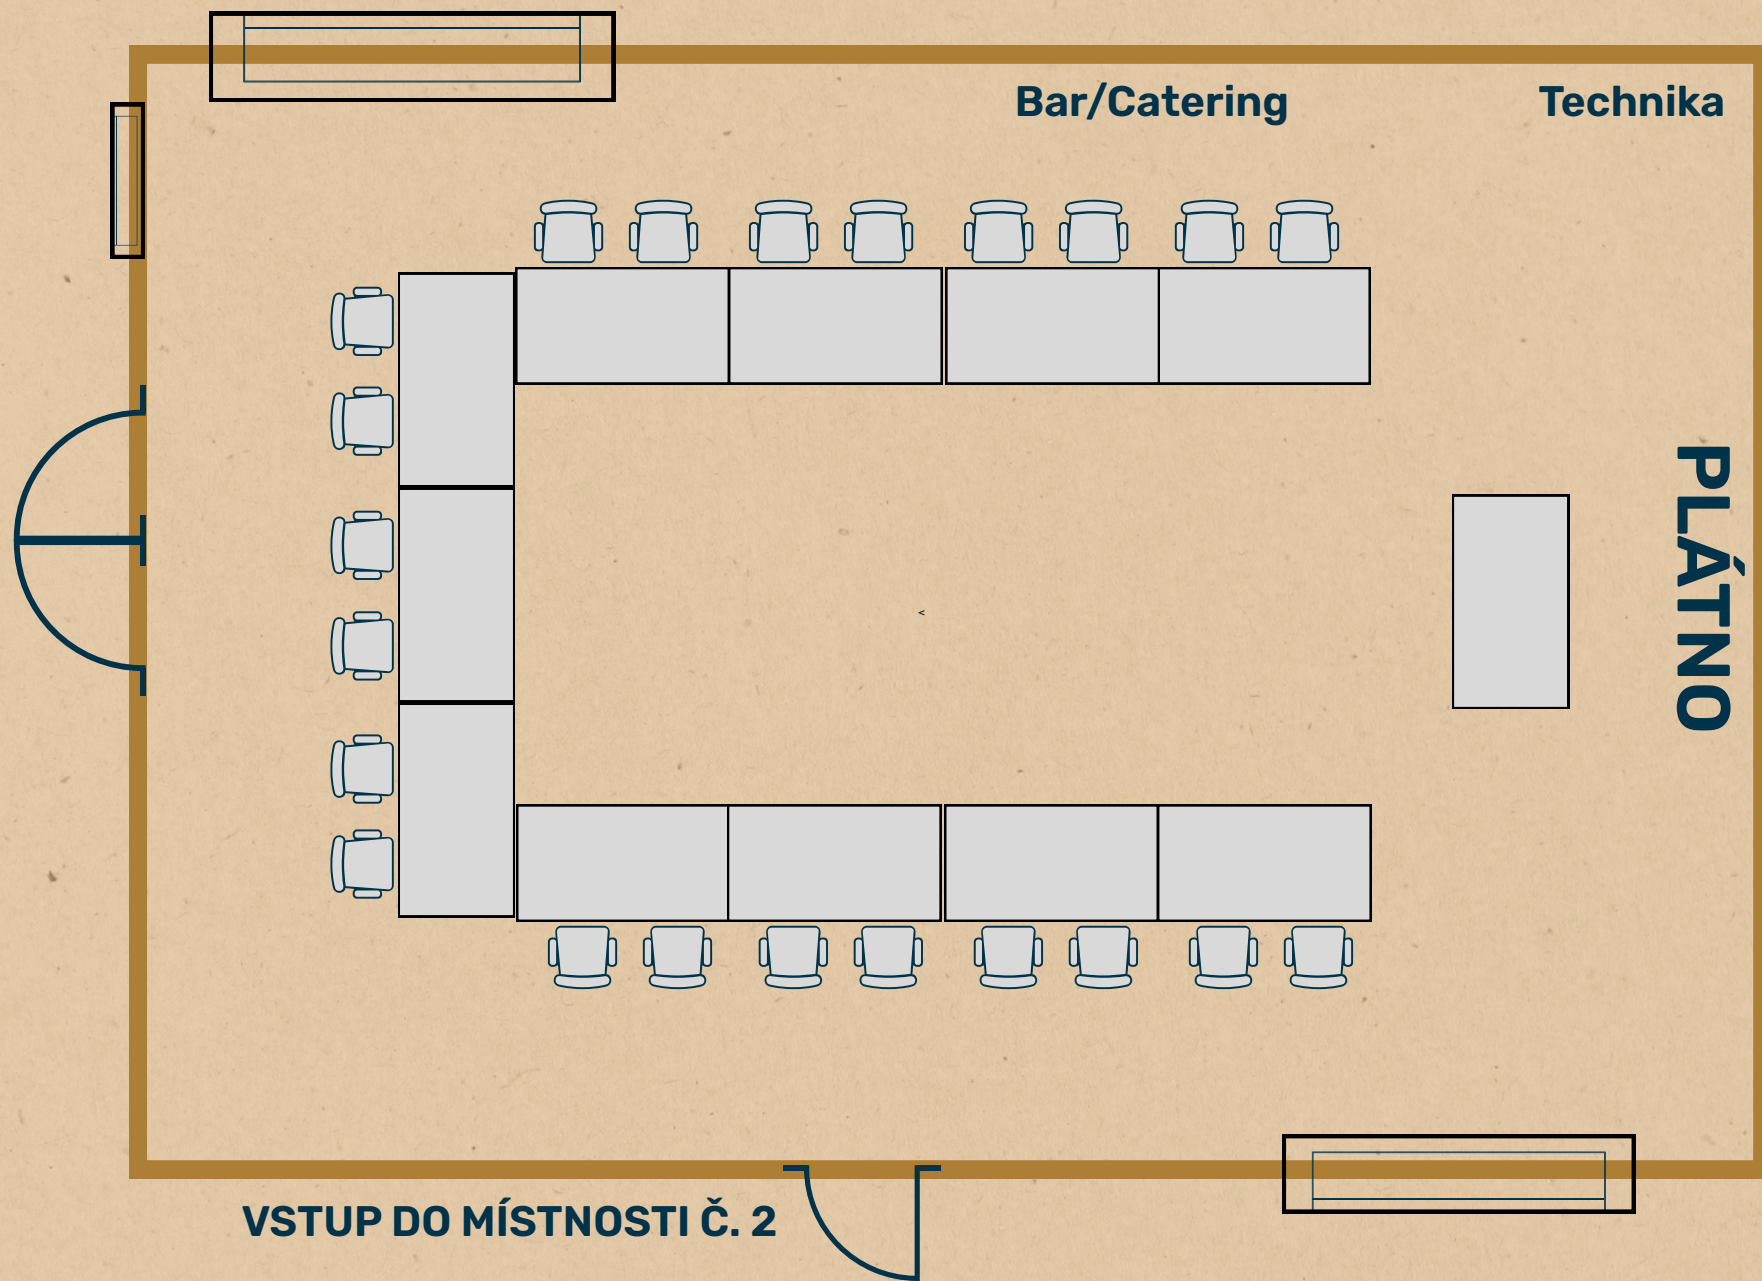


MÍSTNOST 2 - DIVADELNÍ SEZENÍ

MAX. 60 OSOB 1:20

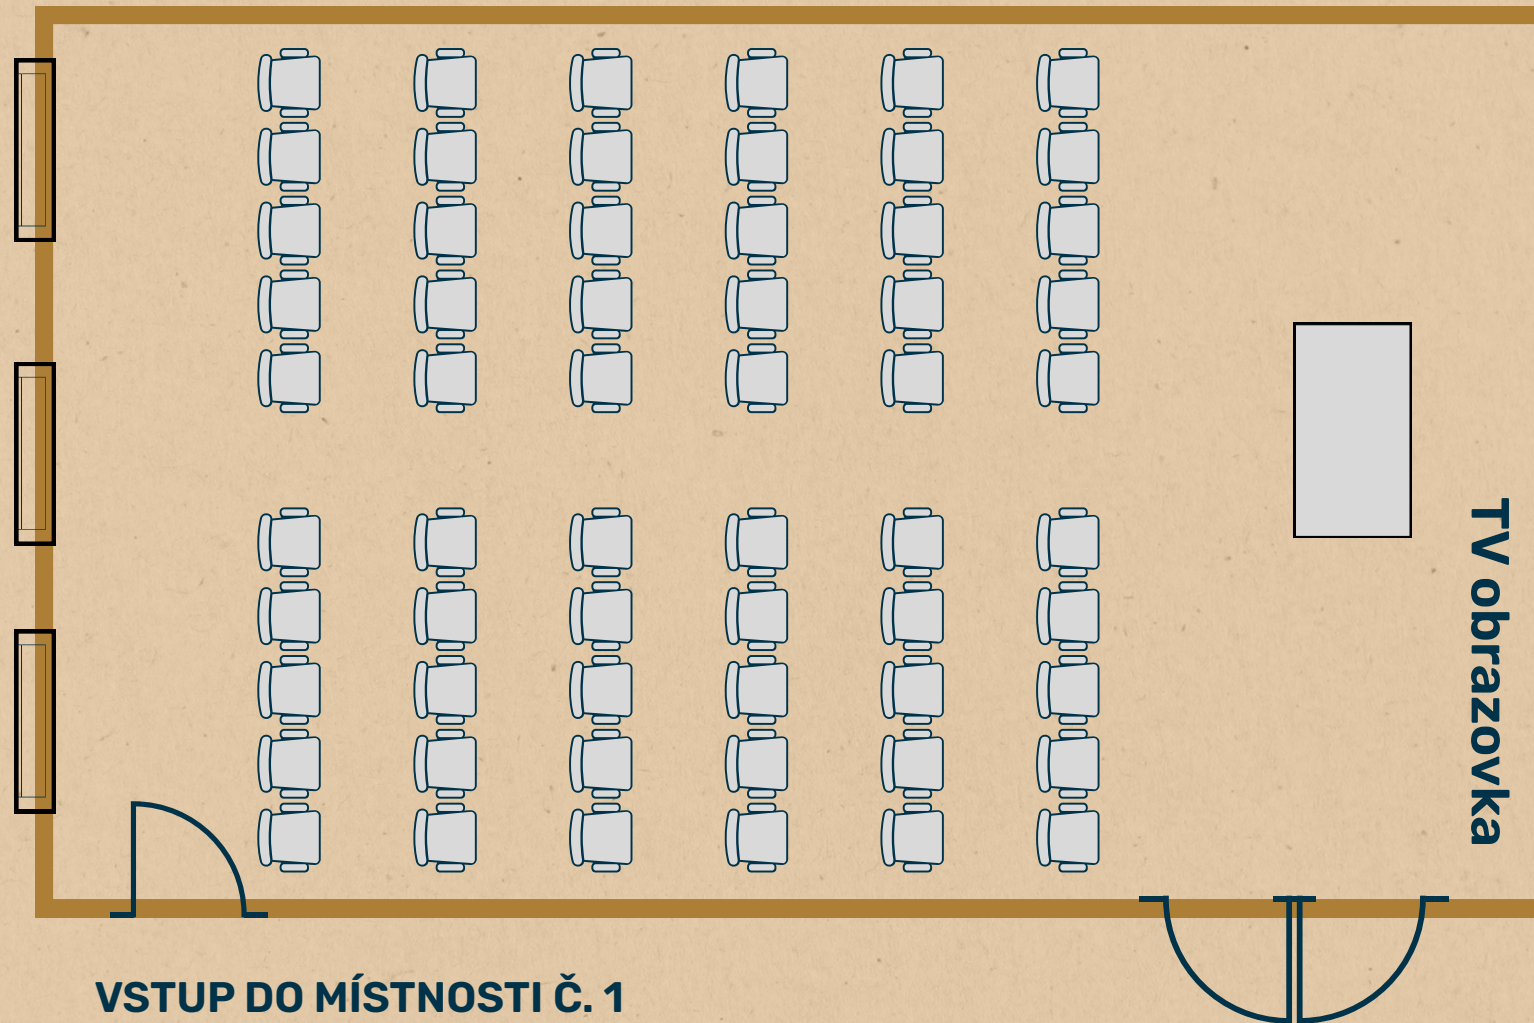


MÍSTNOST 2 - SEMINÁŘE

MAX. 24 OSOB 1:20

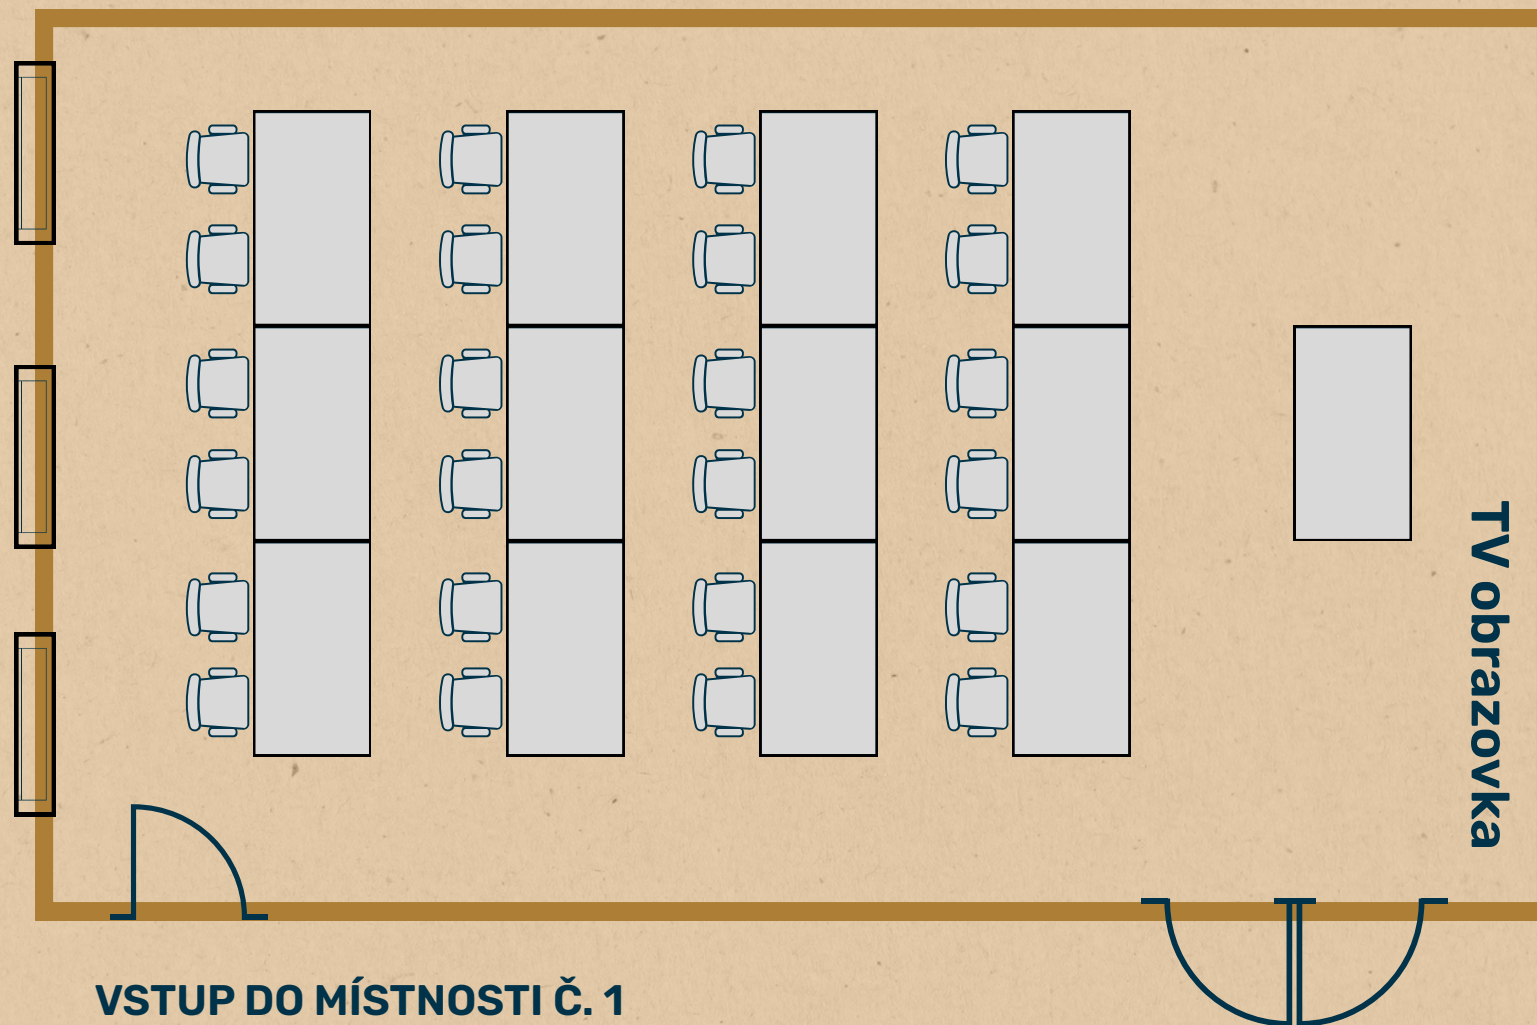

MÍSTNOST 2 - SPOLEČNÝ STŮL

22 OSOB 1:20

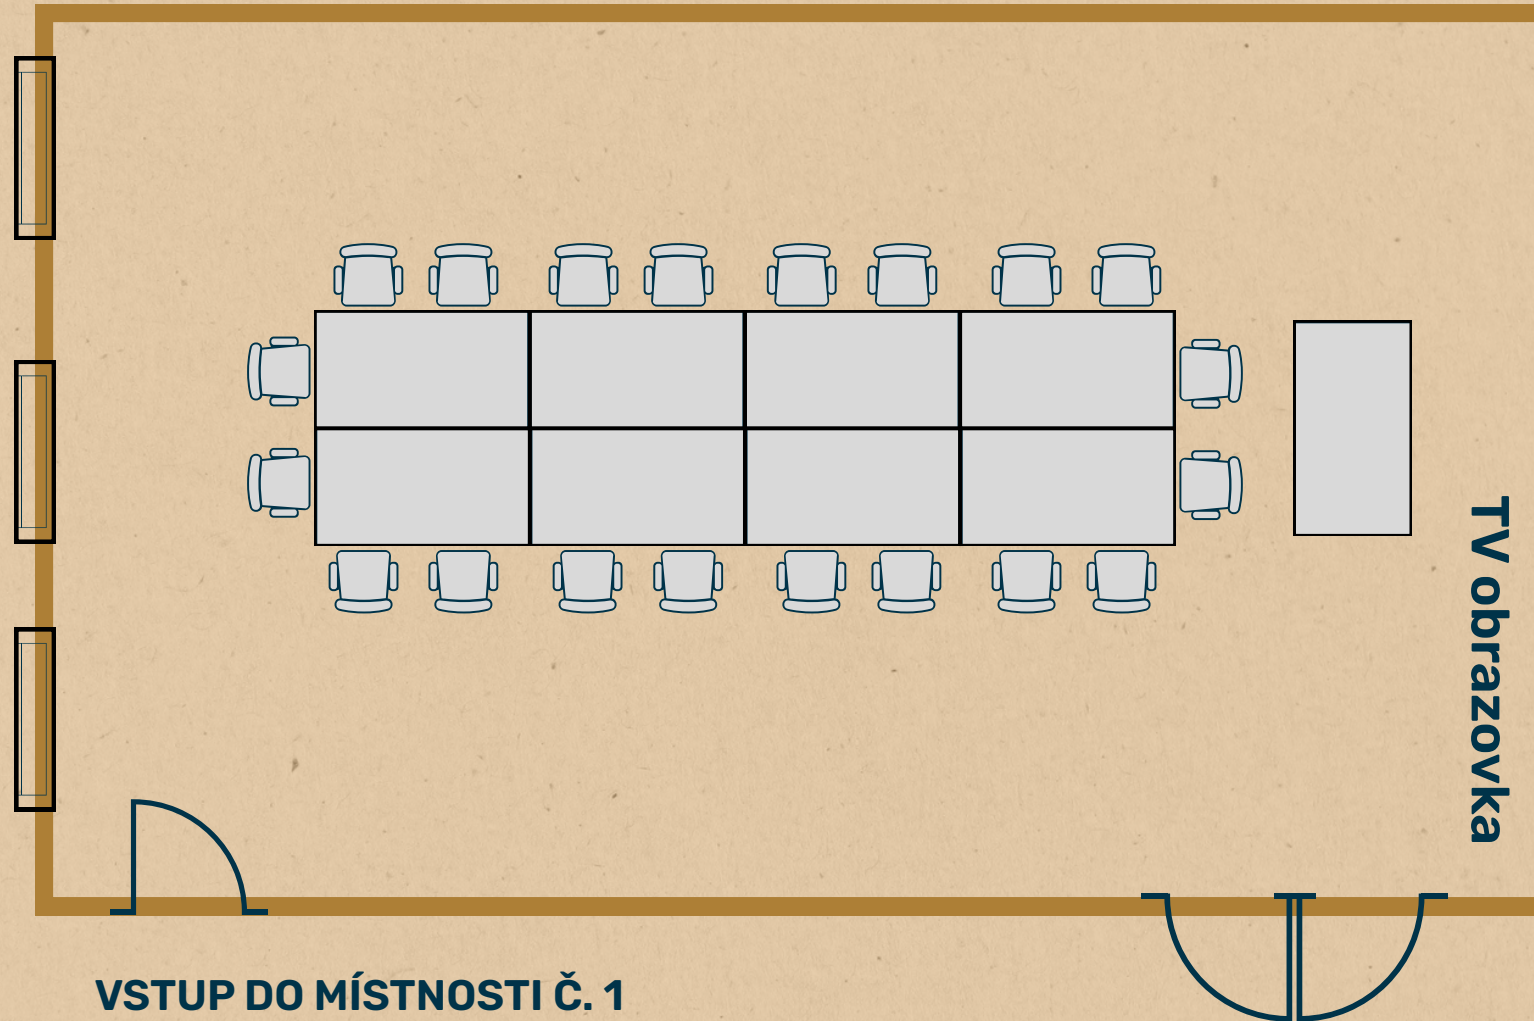

OBECNÉ INFORMACE

Místnost č. 1

- cca 82 čtverečních metrů
- data projektor Acer
- elektronicky nastavitelné plátno
- mikrofon
- vlastní zvuk

Místnost č. 2

- cca 60 čtverečních metrů
- 85" plochá obrazovka
- mikrofon
- vlastní zvuk



KONFERENČNÍ COFFEE BREAK

Coffee Break Basic 140,- Kč

Káva, čaj, džus, voda, perlivá voda

Coffee Break Easy 320,- Kč

Káva, čaj, džus, voda, perlivá voda

3 druhy kanapek/osoba

Dezerty

Coffee Break Standard 390,- Kč

Káva, čaj, džus, voda, perlivá voda

3 druhy kanapek/osoba

Dezerty & ovoce

Coffee Break Premium 450,- Kč

Káva, čaj, džus, voda, perlivá voda

3 druhy kanapek/osoba a těstovinový salát

Dezerty & ovoce

Cena za osobu/den



DALŠÍ SLUŽBY

Ať už hledáte ty správné prostory pro konference, setkání s novináři, vánoční večírek vaší společnosti, prostory pro oslavu narozenin či na svatební hostinu, rádi vám nabídneme prvotřídní prostředí, které se dokonale přizpůsobí vašim potřebám. Všichni naši kolegové vám budou nápomocni splnit každé vaše přání.

Využít můžete i tyto služby:

- **cateringové služby**
- **ubytování v místě konání akce**
- **parkování**
- **restaurace Don Julius & Petr Vok**
- **kavárnu nebo Music & Coctail bar**
- **doprovodné aktivity**

NAŠE ZÁZEMÍ

Nabízíme vám možnost vybrat si z našich restaurací Don Julius nebo Petr Vok (pro skupiny), vychutnat si kávu v kavárně s výhledem na radnici a celé náměstí a nebo si užít večer s výbornými koktejly v Music Baru.



RESTAURANT DON JULIUS

Restaurace se dvěma oddělenými prostory je umístěna v zadní části budovy na náměstí, vstup do ní je umístěn také z ulice Kájovská, kde je umístěna zahrádka.

Jeden z prostor restaurace je tvořen reliéfy budov Českého Krumlova, ve druhém naleznete původní klenby. Na vnitřní zahrádce je umístěno ohniště.

Přijďte vyzkoušet tradiční českou kuchyni, sezónní speciality, ale i pokrmy mezinárodní kuchyně.

www.don-julius.cz





Standard

NAŠE POKOJE



Junior



Superior



Deluxe

KONTAKT



ZLATÝ ANDĚL



HOTEL ZLATÝ ANDĚL

Náměstí Svornosti 11
381 01 Český Krumlov
+420 380 712 310

event@hotelzlatyandel.cz
www.hotelzlatyandel.cz