



ZLATÝ ANDĚL

ČESKÝ KRUMLOV

SEMINARE & EVENTS

HOTEL ZLATÝ ANDĚL



WILLKOMMEN

Menschen zu treffen, um Ideen und Meinungen auszutauschen, gemeinsam zu arbeiten oder einfach nur eine schöne Zeit zu verbringen, bereichert unser Leben. Mit unseren neuen Seminarräumen direkt am Hauptplatz unserer UNESCO-Stadt haben wir den Raum dafür geschaffen.

Unser Hotel am Hauptplatz bietet Platz für bis zu 100 Gäste und verfügt außerdem über eine Cafeteria, zwei Restaurants und eine Cocktailbar.

Besuchen Sie uns und entdecken Sie dieses neue Juwel in Český Krumlov!




UNSERE SEMINARRÄUME



Auf derselben Etage befinden sich eine voll ausgestattete Cateringküche, eine Bar, eine Garderobe und Toiletten. Bitte beachten Sie, dass sich die Seminarräume im 1. Stock befinden (kein Aufzug). Die beiden Seminarräume sind durch eine Tür verbunden, können aber auch separat betreten werden.


RAUM 1 - THEATER

MAX. 90 PERSONEN 1:20

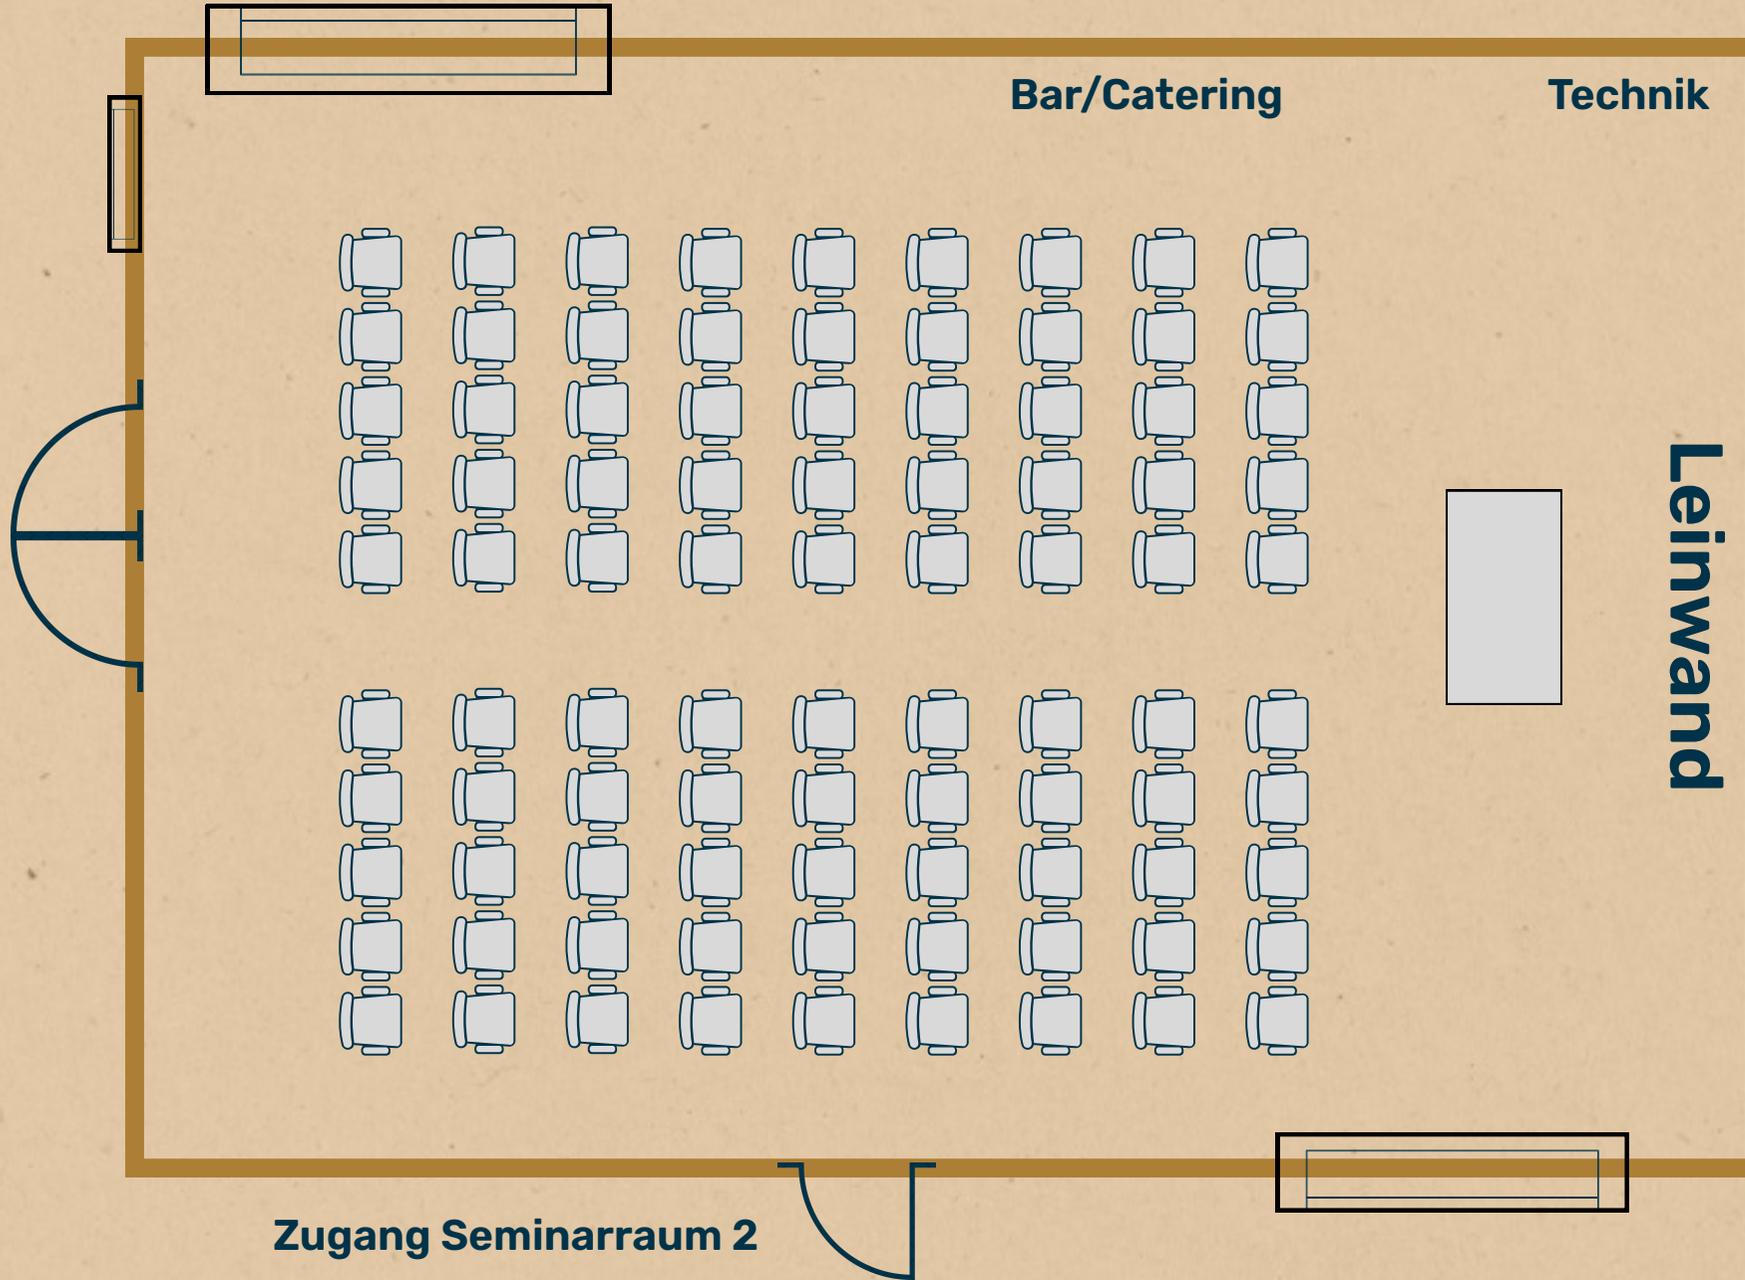


RAUM 1 - SEMINAR

40 PERSONEN 1:20

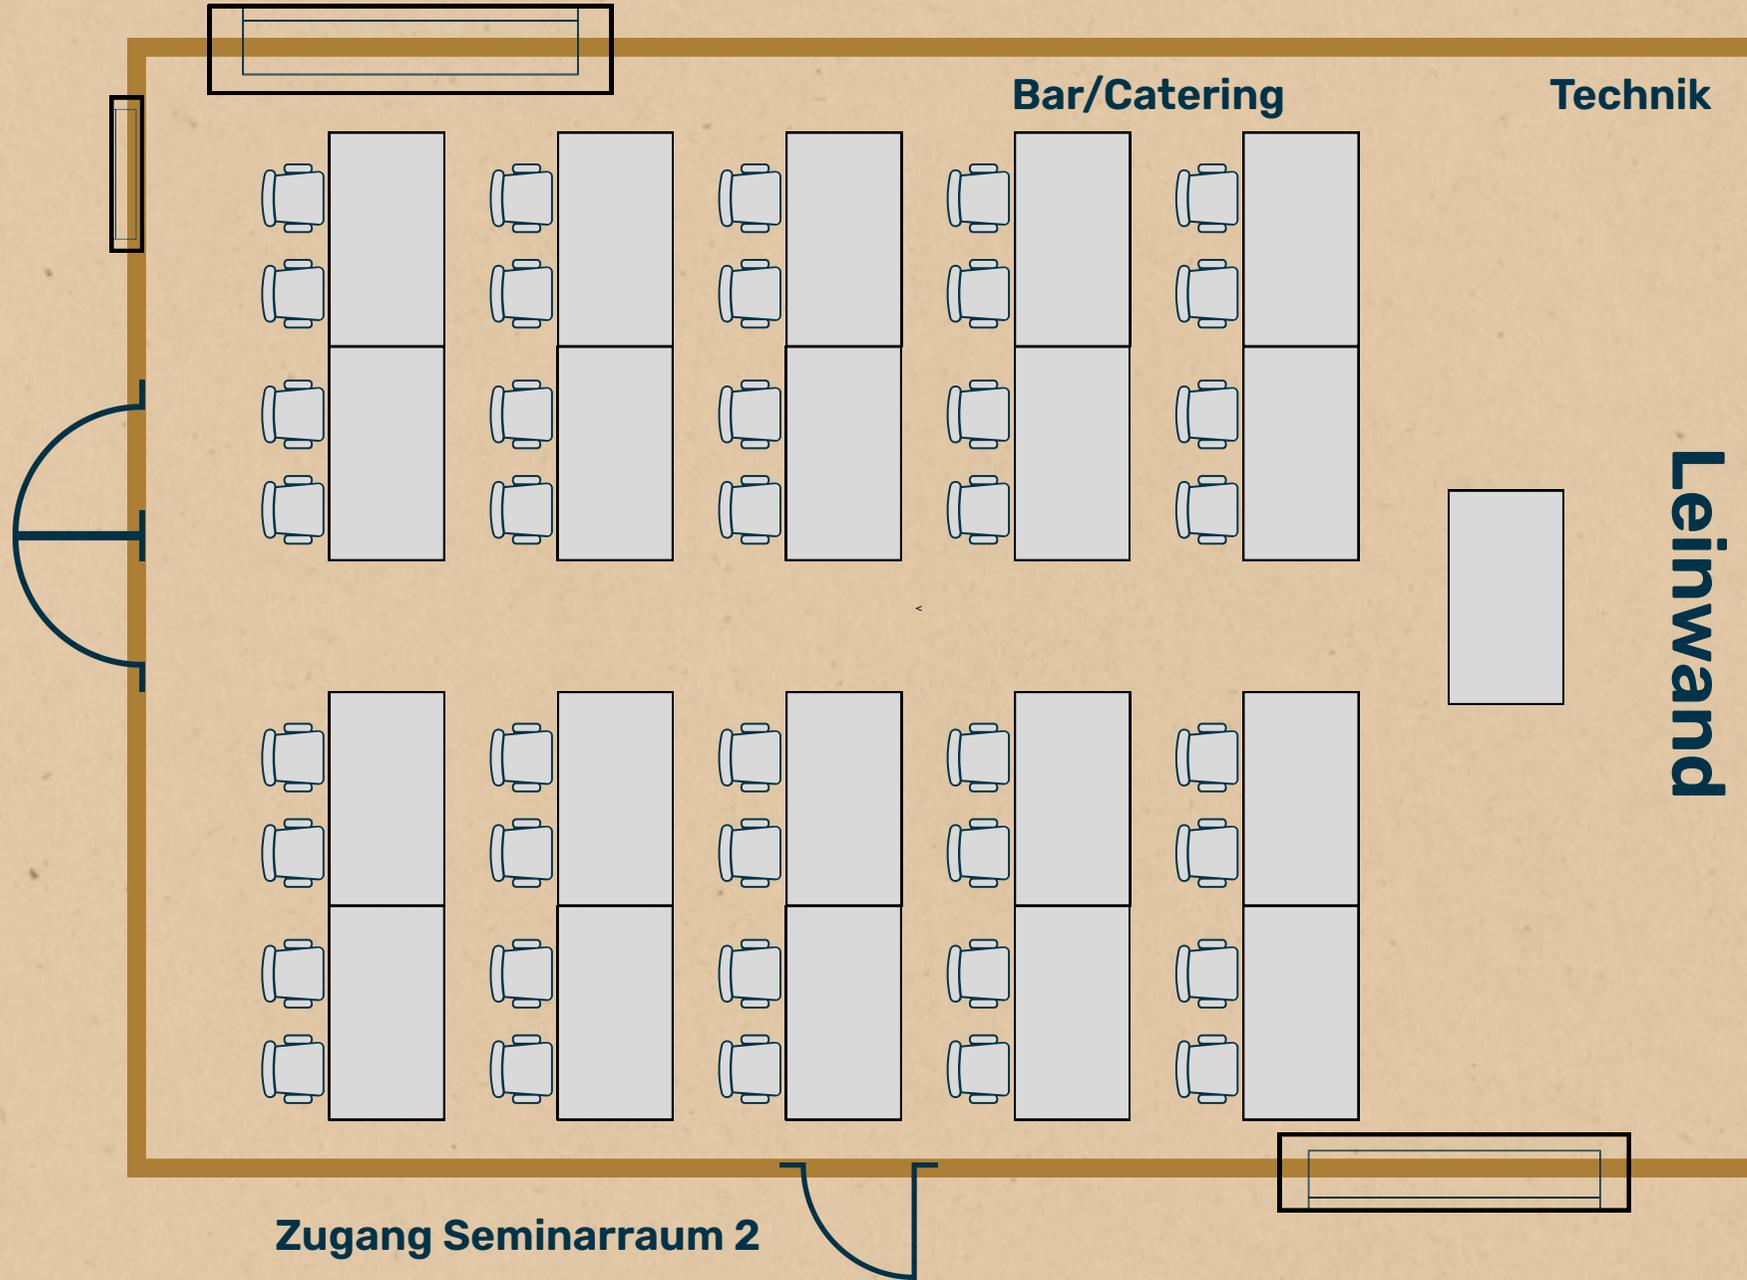


RAUM 1 - U-FORM

MAX. 22 PERSONEN 1:20

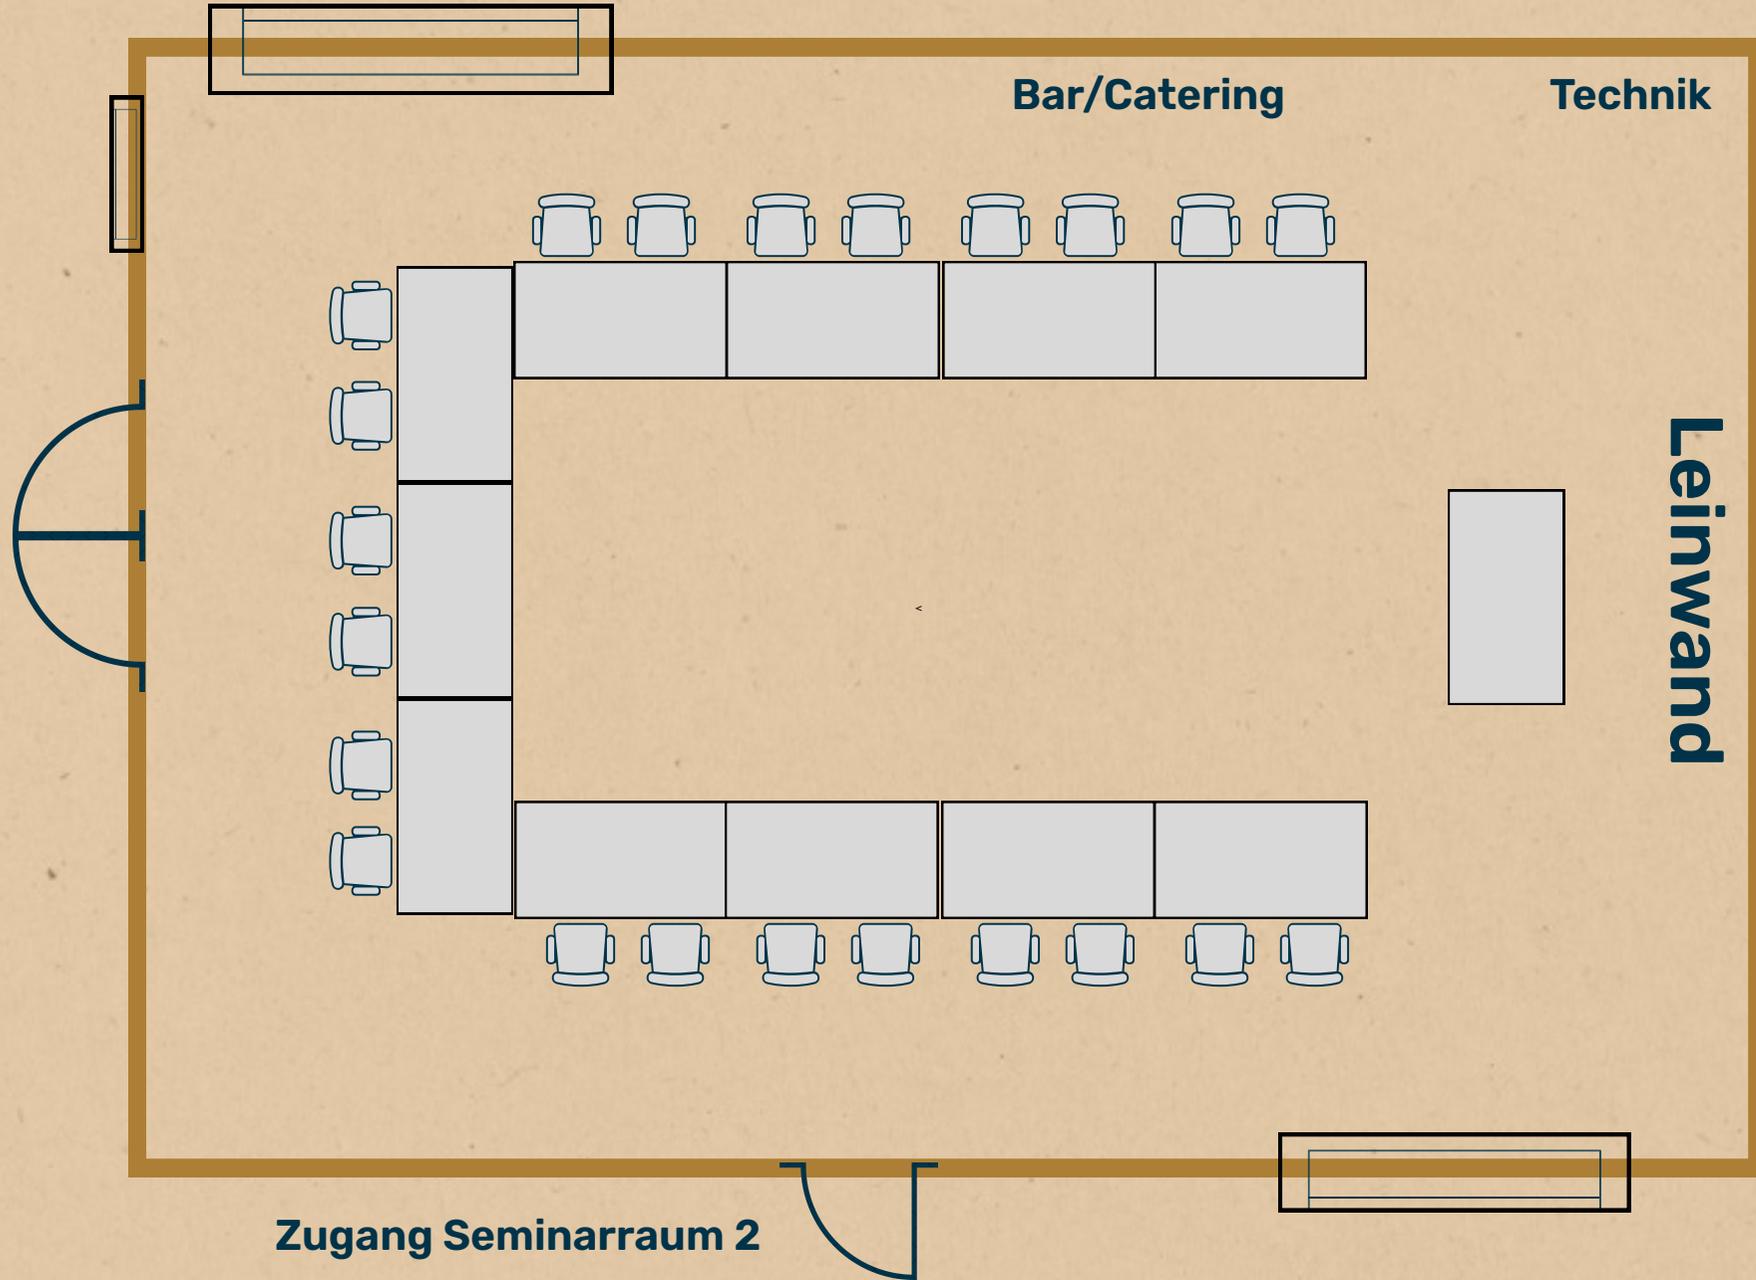


RAUM 2 - THEATER

MAX. 60 PERSONEN 1:20

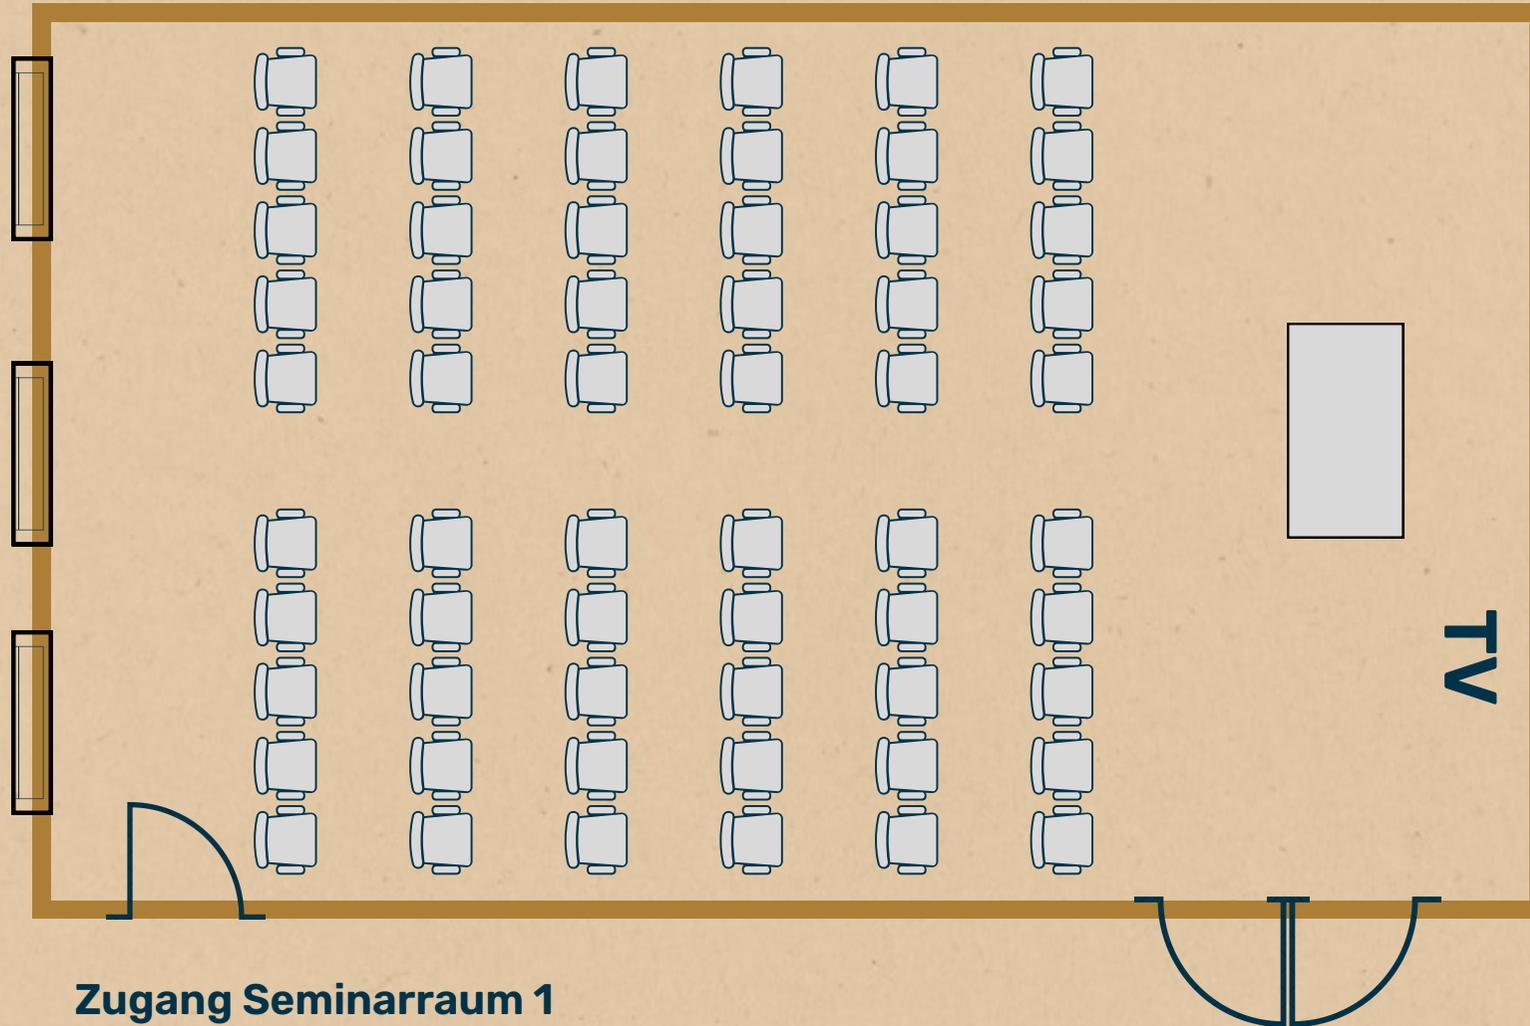

RAUM 2 - SEMINAR


MAX. 24 PERSONEN 1:20

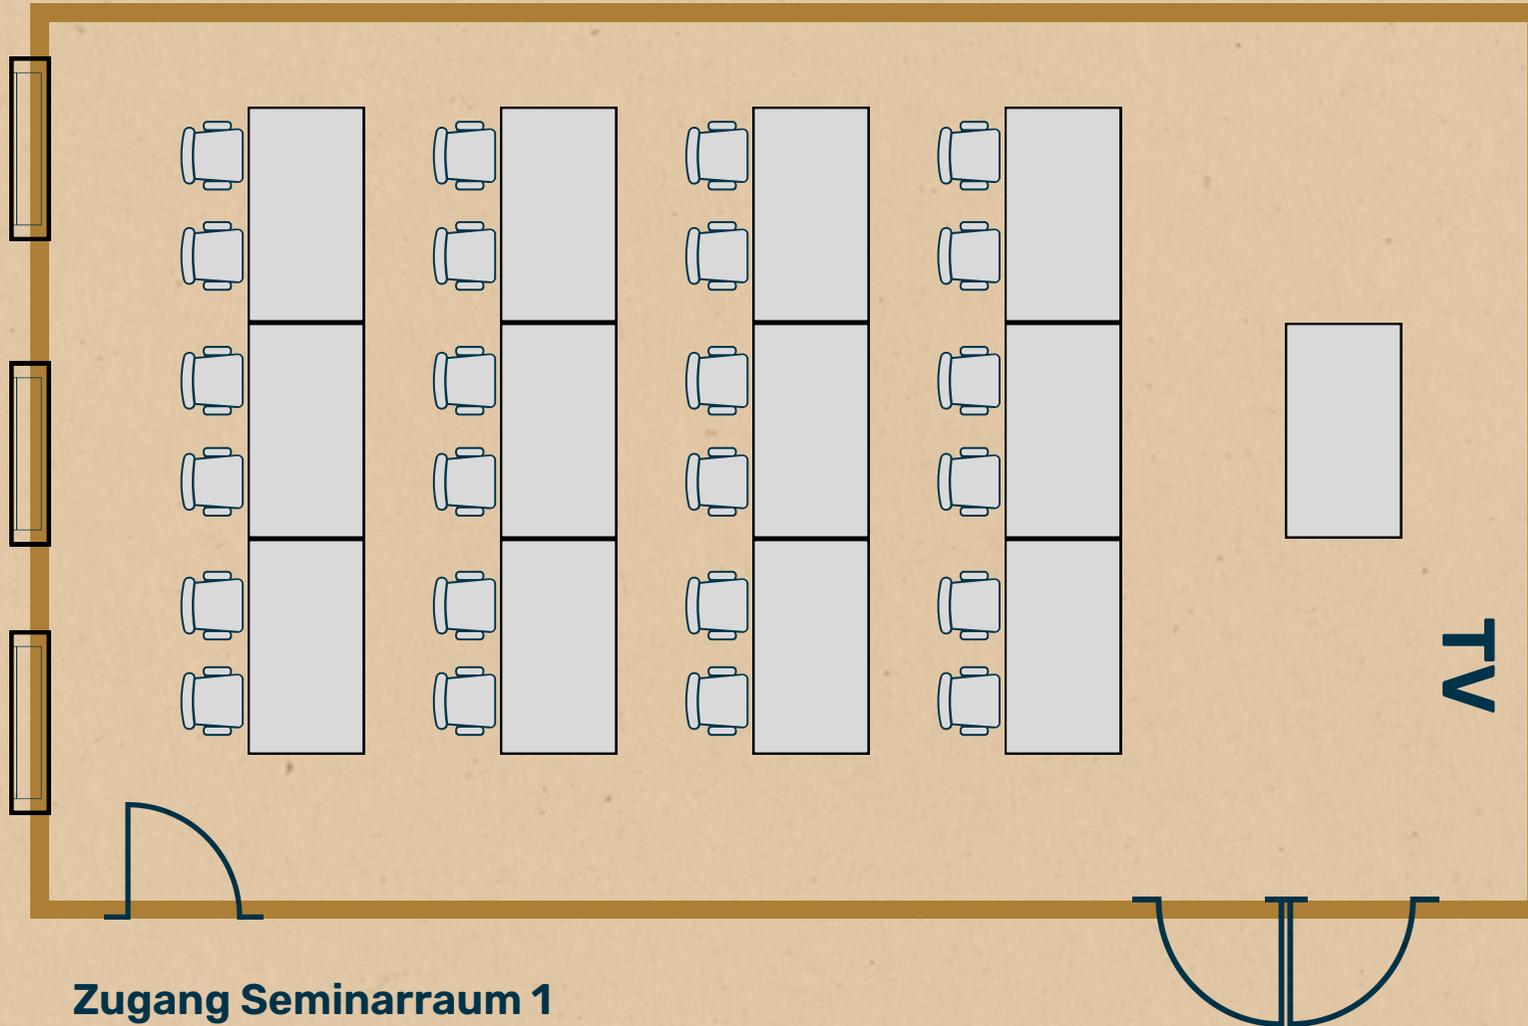

Zugang Seminarraum 1

RAUM 2 - BLOCK

22 PERSONEN 1:20

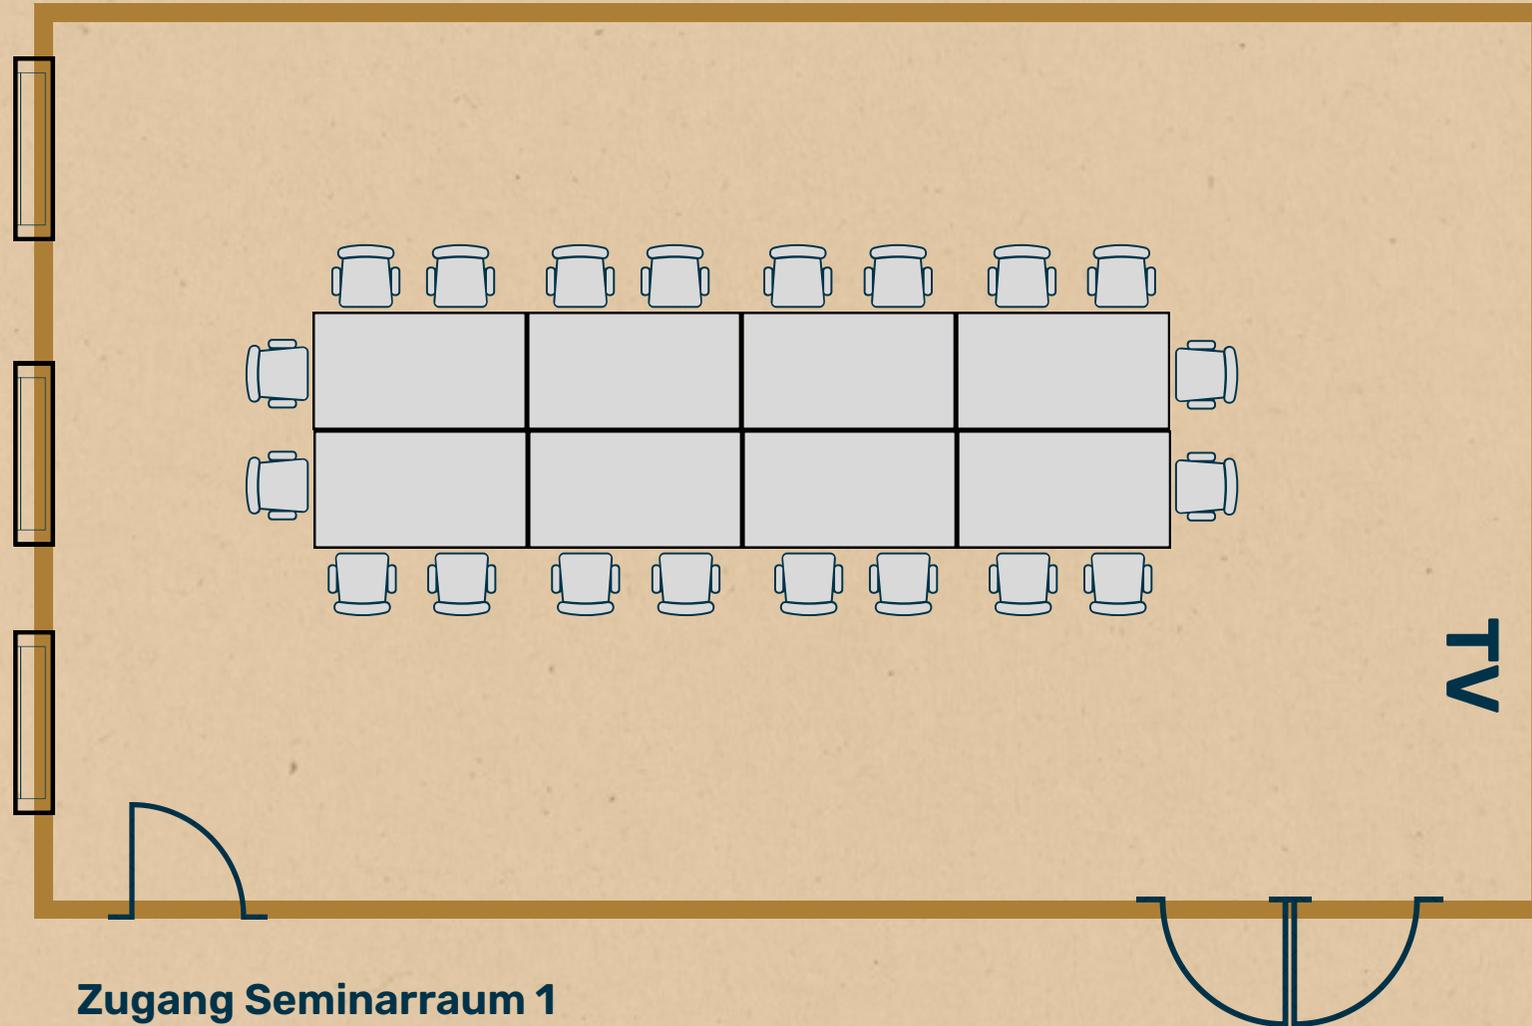

WEITERE INFORMATIONEN

Seminarraum 1

- ca. 82 qm
- Acer Beamer
- elektr. verstellbare Leinwand
- Mikrofon
- Sound System

Seminarraum 2

- ca. 60 qm
- 85" Flach-TV
- Mikrofon
- Sound System



SEMINAR

COFFEE BREAKS

Coffee Break Basic 140,- Kč

Kaffee und Tee, Säfte, Wasser, Mineralwasser

Coffee Break Easy 320,- Kč

Kaffee und Tee, Säfte, Wasser, Mineralwasser

3 pikante Brötchen/Person

Desserts

Coffee Break Standard 390,- Kč

Kaffee und Tee, Säfte, Wasser, Mineralwasser

3 pikante Brötchen/Person

Desserts & Obst

Coffee Break Premium 450,- Kč

Kaffee und Tee, Säfte, Wasser, Mineralwasser

3 pikante Brötchen/Person & Nudelsalat

Desserts & Obst

Preis pro Person/Tag



UNSER SERVICE

Ob Führungskräfteseminar, Firmenweihnachtsfeier, Familiengeburtstag oder Hochzeit – wir bieten das perfekte Umfeld für zielgerichtetes Arbeiten, Weiterbildung und entspannten Austausch.

Unser Team unterstützt Sie gerne bei der Planung und Umsetzung Ihrer Veranstaltung bis ins kleinste Detail.

- **Catering**
- **Unterkunft im Haus**
- **Parkplätze**

- **Restaurants Don Julius & Petr Vok**
- **Café, Music & Cocktail Bar**
- **Rahmenprogramm**

UNSERE EINRICHTUNGEN

Ob Sie Ihre Zeit in unseren Restaurants Don Julius und Petr Vok (für Gruppen), in unserem Café mit Blick auf den Hauptplatz oder in der Music & Cocktail Bar verbringen möchten – Sie sind überall herzlich willkommen!



RESTAURANT DON JULIUS

Unser Restaurant befindet sich im Erdgeschoss des hinteren Teils des Gebäudes Náměstí Svorností Nr. 10 mit Haupteingang in der Kájovská-Straße.

Zwei Extra-Räume: einer mit Reliefs der Gebäude des Krumauer Hauptplatzes an den Wänden, ein weiterer in einem wunderschönen alten Gewölbe. Es gibt außerdem einen Innenhof mit offenem Kamin und eine Außenterrasse in der Kájovská-Straße.

Traditionelle tschechische Küche, saisonale Spezialitäten und internationale Gerichte.

www.don-julius.cz/de





Standard



Junior

UNSERE ZIMMER



Superior



Deluxe

KONTAKT



ZLATÝ ANDĚL



HOTEL ZLATÝ ANDĚL

Náměstí Svornosti 11
381 01 Český Krumlov
+420 380 712 310

info@hotelzlatyandel.cz
www.hotelzlatyandel.cz/de/